


ECHELLE : 1/500
DP10

45 €/m²
TTC

Les superficies et cotations des lots seront
définitives qu'après bornage.

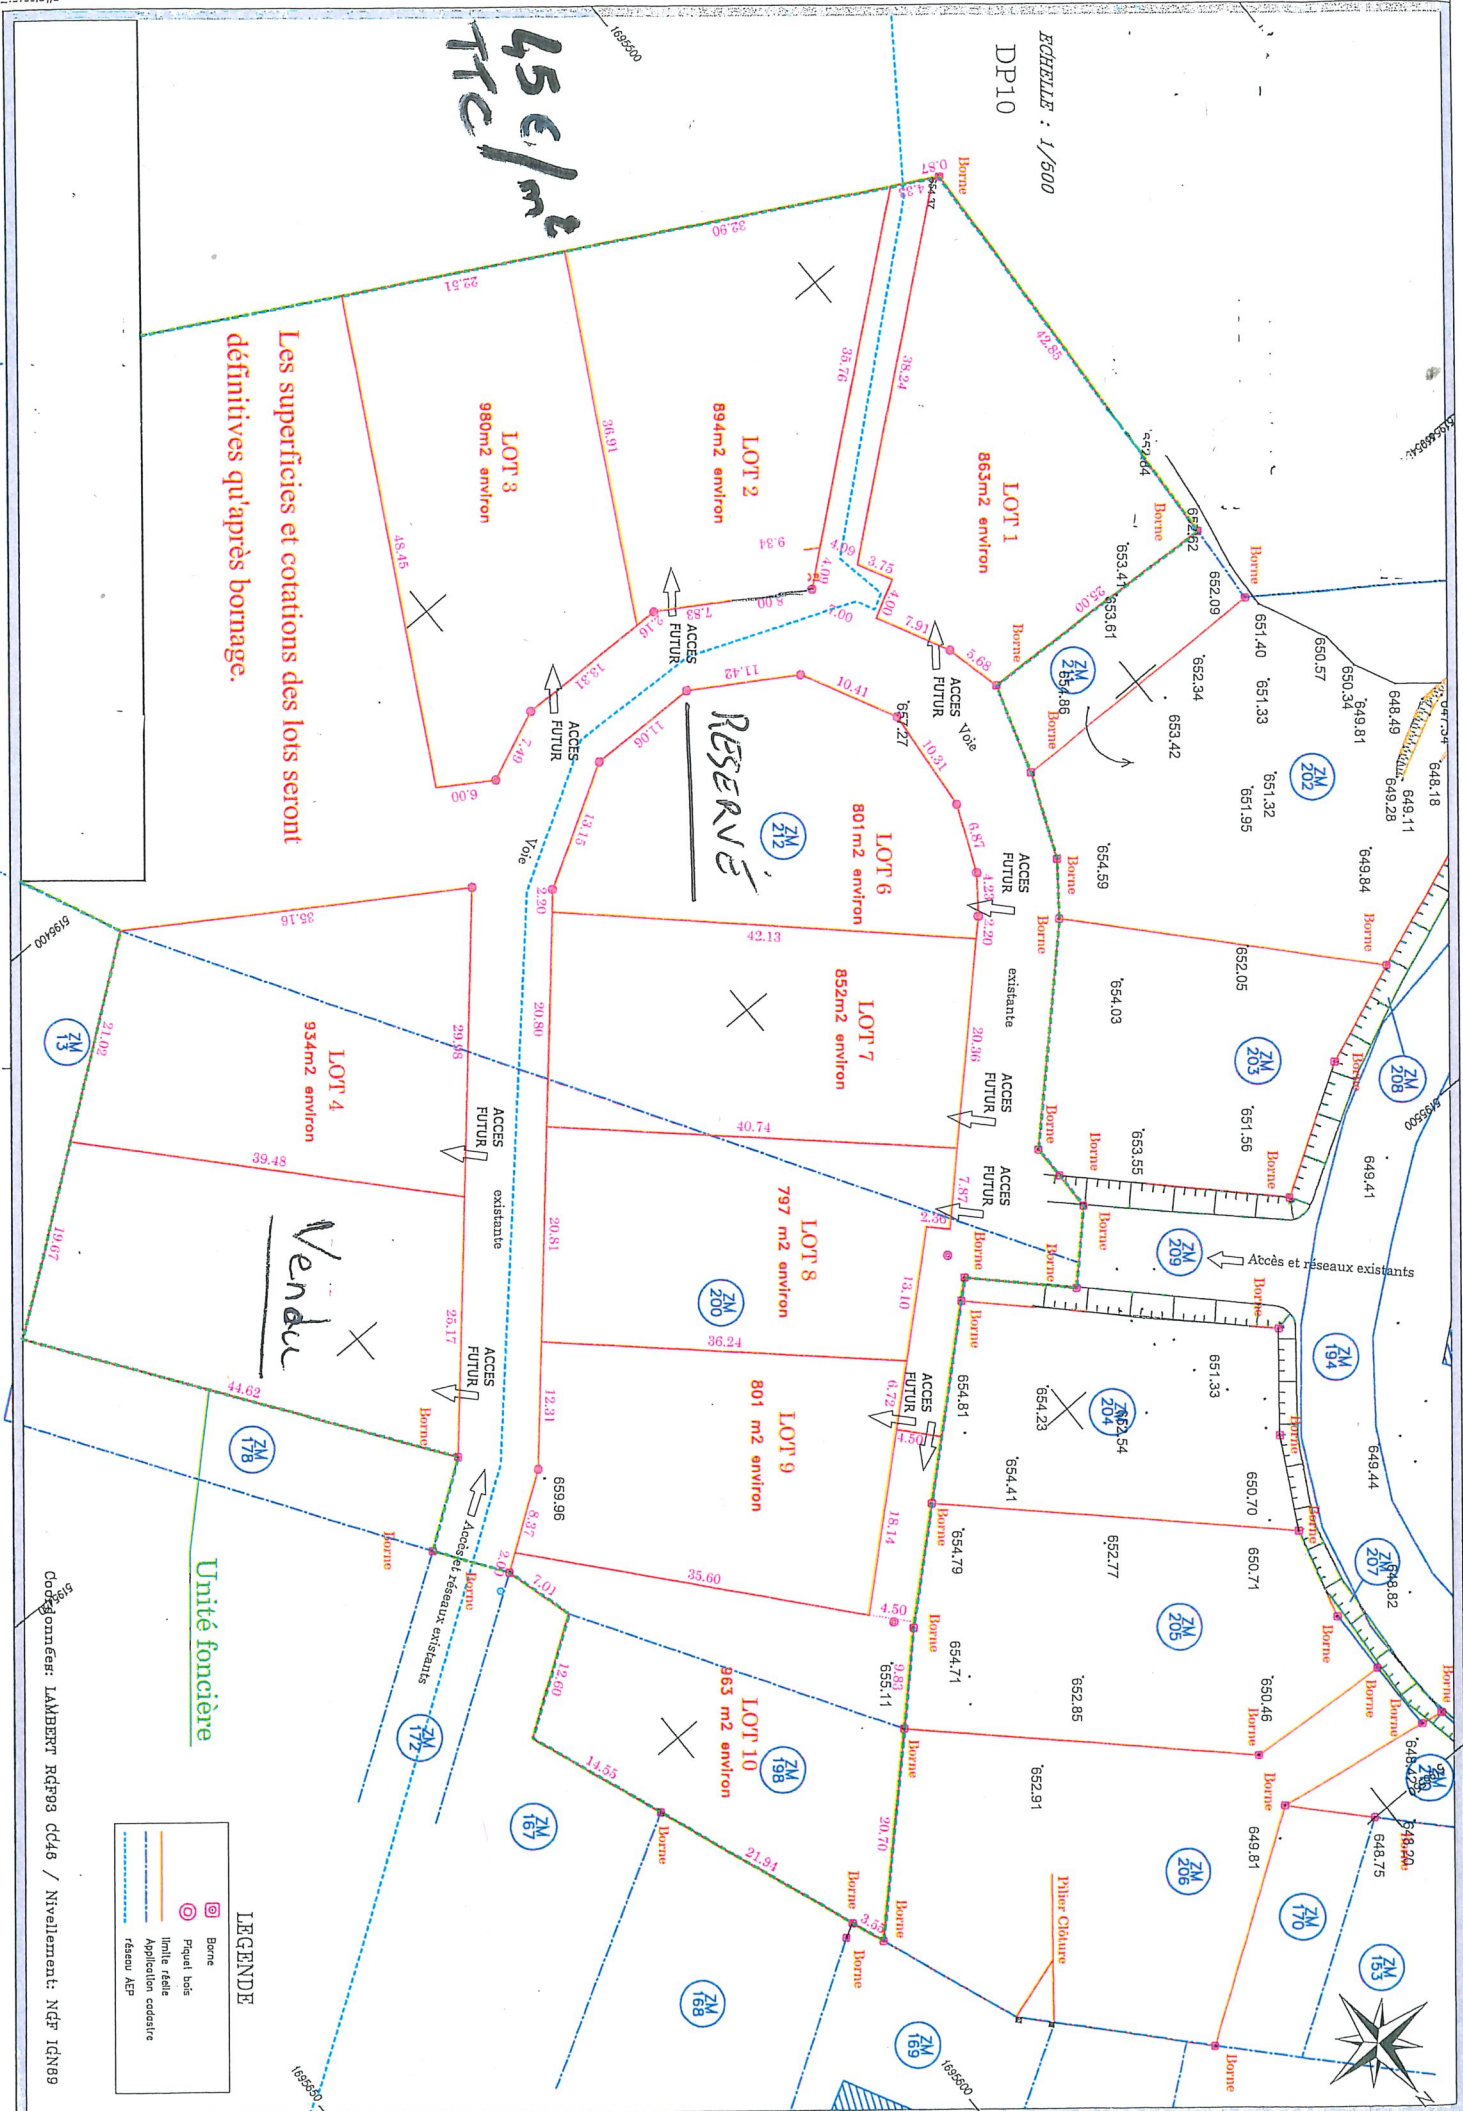

LEGENDE

- Borne
- Piquet bois
- limite réelle
- Application cadastrale
- réseau ASP

Code géométrique: LAMBERT RGF93 CC48 / Nivellement NGF IGN89