


DEPARTEMENT DU PUY-DE-DÔME
COMMUNE DE MANZAT
Propriété de la commune de MANZAT

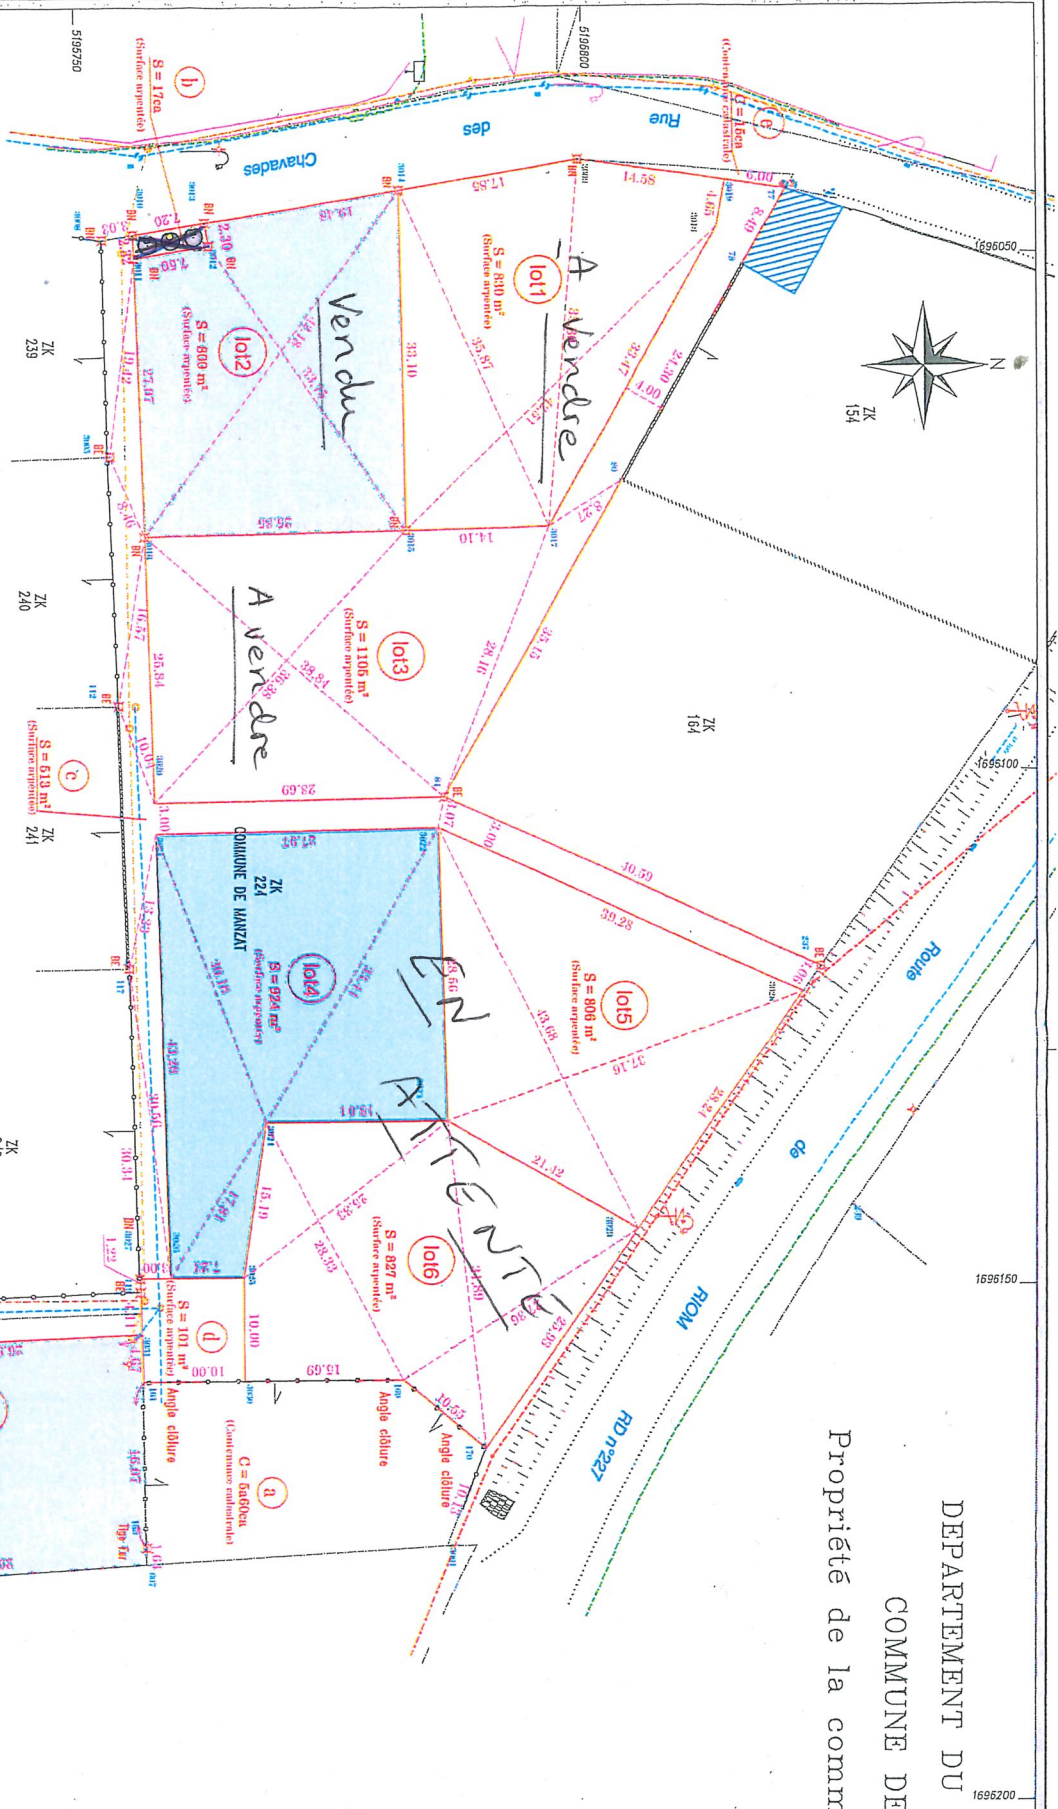

ECHELLE : 1/500

- LEGENDE
- mur
 - - - - - borne existante
 - - - - - borne existante
 - - - - - appartenance
 - - - - - mur
 - - - - - clôture
 - - - - - borne préfixe
 - - - - - application cadastrale
 - position accès



45€/m²
TTC

- Chavades -

M. LADEBT Margot
et M. MARANDOLA Willy